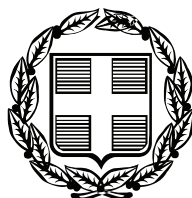


ΕΦΗΜΕΡΙΣ ΤΗΣ ΚΥΒΕΡΝΗΣΕΩΣ

ΤΗΣ ΕΛΛΗΝΙΚΗΣ ΔΗΜΟΚΡΑΤΙΑΣ

ΤΕΥΧΟΣ ΤΕΤΑΡΤΟ **Αρ. Φύλλου 575**

1 Νοεμβρίου 2010

ΠΕΡΙΕΧΟΜΕΝΑ

ΑΠΟΦΑΣΕΙΣ

ΑΠΟΦΑΣΕΙΣ

Αριθμ. 4232 (1)

Κήρυξη ως αναδασωτέας έκτασης εμβαδού 4,100 στρ. στη θέση «Χιόνεζα» Δήμου Μαρκοπούλου Μεσογαίας του Νομού Αττικής.

Ο ΓΕΝΙΚΟΣ ΓΡΑΜΜΑΤΕΑΣ
ΠΕΡΙΦΕΡΕΙΑΣ ΑΤΤΙΚΗΣ

Έχοντας υπόψη:

1. Τις διατάξεις:

α) Του άρθρου 117 παρ. 3 του Συντάγματος της Ελλάδος.

β) Του Ν. 3200/1955 «περί διοικητικής αποκεντρώσεως» όπως αυτές τροποποιήθηκαν μεταγενέστερα.

γ) Του Ν. 2503/1997 «Διοίκηση, οργάνωση, στελέχωση της Περιφέρειας κλπ».

δ) Του Ν. 998/1979 «Περί προστασίας των Δασών και των Δασικών εν γένει εκτάσεων της Χώρας και ειδικότερα:

δα) Του άρθρου 41 παρ. 1.

δβ) Του άρθρου 38 παρ. 1.

ε) Την αριθμ. 160417/1180/9.7.1980 εγκύκλιο δ/γή του Υπ. Γεωργίας.

ζ) Του Ν. 3208/2003 «Περί Προστασίας δασικών οικοσυστημάτων κτλ».

2. Τις αριθ. 9367π.έ./16.02.2010 και 5603/6.9.10 προτάσεις του αρμοδίου Δασαρχείου Πεντέλης σχετικά με την κήρυξη ως αναδασωτέας της αναφερόμενης στο θέμα έκτασης, αποφασίζουμε:

Κηρύσσουμε ως αναδασωτέα δημόσια δασική έκταση εμβαδού 4,100 στρ. (τεσσάρων στρεμμάτων και εκατό χιλιοστών του στρέμματος) που βρίσκεται στη θέση «Χιόνεζα» Δήμου Μαρκοπούλου Μεσογαίας του Νομού Αττικής, η οποία απεικονίζεται με στοιχεία οριογραμμής: (Α, Β, Γ, Δ, Ε, Ζ, Α) στο προσαρτημένο στην παρούσα απόφασή μας διάγραμμα, το οποίο αποτελεί αναπόσπαστο μέρος αυτής και έχουν όρια:

Ανατολικά: Με αγροτική έκταση.

Δυτικά: Με δημόσια δασική έκταση.

Βόρεια: Με δημόσια δασική έκταση, μέρος της οποίας έχει καταληφθεί.

Νότια: Με δημόσια δασική έκταση, που έχει καταληφθεί.

Σκοποί της κήρυξης της ανωτέρω έκτασης ως αναδασωτέας είναι, η διατήρηση του δασικού χαρακτήρα αυτής, ο αποκλεισμός διάθεσής της για άλλη χρήση και η αποκατάσταση της καταστραφείσης σταδιακά και τμηματικά κατά το χρονικό διάστημα έτους 2001 μέχρι και σήμερα από εκχέρσωση δασικής βλάστησης αποτελούμενης από αείφυλλα - πλατύφυλλα (πουρνάρι, σχίνο και ασφάλαχτο) σε ποσοστό άνω του 25%.

Η απόφαση αυτή να δημοσιευθεί στην Εφημερίδα της Κυβερνήσεως.

Αγία Παρασκευή, 14 Οκτωβρίου 2010

Ο Γεν. Γραμματέας Περιφέρειας
ΗΛΙΑΣ ΛΙΑΚΟΠΟΥΛΟΣ

ΔΑΣΟΝΟΜΕΙΟ
ΜΑΡΚΟΠΟΥΛΟΥ

ΤΟΠΟΓΡΑΦΙΚΟ ΔΙΑΓΡΑΜΜΑ ΜΕ ΑΠΟΣΠΑΣΜΑ ΠΙΝΑΚΙΔΑΣ Γ.Υ.Σ. ΔΑΣΙΚΗΣ ΕΚΤΑΣΗΣ ΠΟΥ ΚΑΤΑΛΗΦΘΗΚΕ

Ακριβές Αντίγραφο
Αγ. Παρασκευή 19/10/10
Το Γραφείο Γραμματείας

ΠΡΟΣΑΡΤΑΤΑΙ
Στην αριθ. 4233/10 απόφασή μας
Αγ. Παρασκευή 14-10-2010
Ο Γεν. Γραμματέας Περιφέρειας Αττικής
Π.Υ.
Ηλίας Διακόπουλος

Δημόσια δασική έκταση
(ΕΖ)=45,00μ
Ευαγ. Τσακωνιάτη
Δημόσια έκταση, που έχει καταληφθεί
(ΑΖ)=90,00μ
(ΔΕ)=65,00μ
(ΒΓ)=30,00μ
(ΑΒ)=53,00μ
Αγροτική έκταση
Θέση καταλήψεως
6086
7146
7250
7243

ΠΡΟΣΑΡΤΑΤΑΙ
Εις την υπ' αριθ. 936/Επ.Ε/2010 πρόταση του Δασαρχείου Πεντέλης
Γέρακας 16/2/2010
Ο Δασάρχης

ΥΠΟΜΝΗΜΑ

ΧΑΡΤΗΣ: 6467/1
ΘΕΣΗ: "Χιούετα" Μαρκοπούλου
ΣΤΟΙΧΕΙΑ: Α,Β,Γ,Δ,Ε,Ζ,Α: Δημόσια δασική έκταση, που άλλαξε χρήση υπό Ολάκου Τυπαρίου.
ΕΜΒΑΔΟΝ: 4,100 στρέμ.
ΚΛΙΜΑΚΕΣ: Πινακίδας 1 : 5.000
Διαγράμματος 1 : 1.000

Α. Καλπαξίδης
Δασολόγος



Μαρκόπουλο, Μάϊος 2007
Ο Δασονόμος
Παναγιώτης Κανελλόπουλος
Δασοπόνος

15/07

ΕΘΝΙΚΟ ΤΥΠΟΓΡΑΦΕΙΟ
Για τεχνικούς λόγους στο σχεδιάγραμμα, έγινε σμίκρυνση, κατά ποσοστό 82%

Αριθμ. 29009/14633 (2)

Καθορισμός ορίων αιγιαλού και παραλίας στην περιοχή «Φαρμακά» στα όρια του Δήμου Κυπαρισσίας Ν. Μεσσηνίας.

Ο ΓΕΝΙΚΟΣ ΓΡΑΜΜΑΤΕΑΣ
ΠΕΡΙΦΕΡΕΙΑΣ ΠΕΛΟΠΟΝΝΗΣΟΥ

Έχοντας υπόψη:

1. Τις διατάξεις του Ν. 2971 /2001 υπό τον τίτλο «Αιγιαλός, παραλία και άλλες διατάξεις» ιδίως των άρθρων 3 και 5 αυτού (Φ.Ε.Κ. 285 τ.Α΄/ 19-12-2001).

2. Τις διατάξεις του Ν. 3200/1955 «περί διοικητικής αποκεντρώσεως», όπως τροποποιήθηκαν και ισχύουν σήμερα με τα Ν.Δ. 532/1970, Β.Δ. 704/1970, Β.Δ. 192/1972, ΠΔ. 71/1984, Π.Δ. 347/1986, Ν.2026/1992 και Π.Δ. 97/1993.

3. Τις διατάξεις του άρθρου 19, παράγραφος 5 του Ν. 2344/1995, του άρθρου 52 παράγραφος 6 του Ν. 2218/1994, του άρθρου 4 παράγραφος 7 του Ν. 2240/1994, δυνάμει των οποίων αρμοδιότητες του Υπουργείου Οικονομικών που είχαν μεταβιβαστεί στους ανακλητούς Νομάρχες, είχαν περιέλθει στον Περιφερειακό Διευθυντή, σε συνδυασμό με τις διατάξεις του άρθρου 14 παράγραφος 2 του Ν. 2399/1996, διά των οποίων κατηργήθησαν οι θέσεις Περιφερειακών Διευθυντών και οι αρμοδιότητες αυτών είχαν πλέον περιέλθει στον Γενικό Γραμματέα της Περιφέρειας και ασκούντο από τον Αναπληρωτή Περιφερειακό Διευθυντή.

4. Τις διατάξεις του τετάρτου εδαφίου της παραγράφου 2 του άρθρου 1 και της παραγράφου 6 του ιδίου άρθρου του Ν. 2503/1997 «Διοίκηση, οργάνωση, στελέχωση της Περιφέρειας, ρύθμιση θεμάτων για την Τοπική Αυτοδιοίκηση και άλλες διατάξεις» (ΦΕΚ 107 τ.Α΄/1997), συμφώνως προς τις οποίες οι περιφερειακές Υπηρεσίες του Υπουργείου Οικονομικών, οι οποίες συγκροτούσαν, ομού με άλλες, την Περιφερειακή Διοίκηση του Νομού, δεν υπήχθησαν στην ενιαία οργανική μονάδα της Περιφέρειας ούτε καταργήθηκαν, αλλά αποτελούν από 01-09-1997, Υπηρεσίες του Υπουργείου Οικονομικών.

5. Το υπ' αριθμ. 28979/31-10-1997 έγγραφο της Δ/νσεως Διοικήσεως και Αποκεντρώσεως, συμφώνως προς το οποίο οι αρμοδιότητες του Γενικού Γραμματέως της Περιφέρειας επί θεμάτων αρμοδιότητος του Υπουργείου Οικονομικών, μετεφέρθησαν από 01-09-1997 στον Υπουργό Οικονομικών.

6. Την υπ' αριθμόν 14650 /Δ 10685/17-03-2004 (ΦΕΚ 519 τ.Β΄/17-03-2004) κοινή απόφαση του Πρωθυπουργού και Υπουργού Οικονομίας και Οικονομικών «περί καθορισμού αρμοδιοτήτων των Υφυπουργών Οικονομίας και Οικονομικών».

7. Τις διατάξεις του Ν. 3220/2004 (ΦΕΚ 15 τ.Α΄/2004), ιδία δε εκείνη του άρθρου 46, παράγραφος 21, δυνάμει της οποίας, από 10-4-2004 αρμοδιότητες του Υπουργού Οικονομίας και Οικονομικών, οι οποίες ανήκαν ή είχαν μεταβιβαστεί στους ανακλητούς Νομάρχες μέχρι ενάρξεως λειτουργίας των Νομαρχιακών Αυτοδιοικήσεων και αφορούν θέματα των Υπηρεσιών του Υπουργείου Οικονομίας και Οικονομικών, που εξαιρέθηκαν από την κατάργηση με τις διατάξεις της παραγράφου 2 του άρθρου 39 του Ν. 2218/1994, περιέρχονται στον Γενικό Γραμματέα της οικείας Περιφέρειας, εκτός θεμάτων Υ.Δ.Ε.

8. Την υπ' αριθμ. 1063649/790/Α0006/03-08-2004 απόφαση του Υπουργού Οικονομίας και Οικονομικών, ιδίως δε την περίπτωση (μβ) του κεφαλαίου (Β) της εν λόγω.

9. Την από 18-01-2010 έκθεση της επιτροπής καθορισμού των ορίων αιγιαλού και παραλίας, η οποία συγκροτήθηκε κατά την πρόβλεψη του άρθρου 3 του Ν. 2971/2001 δυνάμει της αποφάσεως υπ' αριθμ. 53595/12237/01-09-2008 του Γενικού Γραμματέα Περιφέρειας Πελοποννήσου, που καθόρισε τα όρια αιγιαλού και παραλίας στην περιοχή του θέματος, επί του από 01-09- 2008 τοπογραφικού διαγράμματος μιας πινακίδας (1) πινακίδας που συνέταξε ο Αγρονόμος και Τοπογράφος Μηχανικός Ιωάννης Νικολαΐδης, ήλεγξε η Τοπογράφος Μηχανικός της Κτηματικής Υπηρεσίας Τζώρτζη Καλλιόπη στις 19-11-2008 και θεώρησε την ίδια ημέρα ο Προϊστάμενος της ίδιας Υπηρεσίας Βλάχος Γεώργιος, είναι δε κλίμακας 1:500.

10. Την σύμφωνη γνώμη του αρμοδίου γνωμοδοτικού οργάνου, Γενικού Επιτελείου Ναυτικού/Δ/νση Α2/Τμήμα Ιε, όπως αυτή έχει διατυπωθεί, διά του υπ' αριθ. Φ.544.5/482/10/Σ.6389/07-07-2010 εγγράφου του.

11. Το υπ' αριθμ. 40/27-07-2004 έγγραφο της Γενικής Γραμματείας της Κυβέρνησης, αναφορικώς προς τις προϋποθέσεις του άρθρου 9 παρ. 1 του Ν. 2971/2001, επί των οποίων γίνεται μνεία των εξής:

α) Για την διαμόρφωση της ακτής, όπως αυτή προκύπτει από τα οικεία διαγράμματα και όπως έγινε αντιληπτή από τα μέλη της επιτροπής κατά τον χρόνο της αυτοψίας, διαπιστώνεται ότι πρόκειται, περί χαμηλού υψομέτρου αμμώδη ακτή, που φτάνει στο βόρειο και κεντρικό τμήμα της υπό οριοχάραξης περιοχής το πλάτος των 60μ.,ενώ προς νότο υπάρχει βραχώδες τμήμα και ακόμη νοτιότερα η ακτή είναι αμμώδης μέσου πλάτους 20μ. περίπου.

Σε επαφή με την ακτή υπάρχουν πρανή, ύψους περίπου απο 4μ.στο βόρειο και κεντρικό τμήμα, έως 10 μ. στο νότιο τμήμα, από μαλακά εδάφη, αποτελούμενα από χαμηλή θαμνώδη βλάστηση. Επίσης προς το νότιο τμήμα της υπό οριοχάραξης περιοχής στις εκβολές του ρέματος, υπάρχει βλάστηση από καλάμια.

β) Η ακτή εκτίθεται σε δυτικούς, βορειοδυτικούς και νοτιοδυτικούς ανέμους.

γ) Δεν υπάρχουν ιδιαιτέρως καταγεγραμμένοι παράκτιοι φυσικοί πόροι, ούτε ακραία πορίσματα εκτίμησης μετεωρολογικών στοιχείων στην υπό καθορισμό περιοχή.

δ) Η μορφολογία του πυθμένα όπως παρατηρείται από την ακτή φαίνεται αμμώδης. Ο τομέας ανάπτυξης του κυματισμού είναι κατά κύριο λόγο κάθετος προς την ακτή.

ε) Στην υπό μελέτη περιοχή δεν υπάρχει εγκεκριμένο σχέδιο πόλεως ούτε κάποιο δημόσιο κτήμα.

στ) Η περιοχή δεν τελεί υπό κτηματογράφηση κατά τις διατάξεις του Ν. 2308/1995, Ν. 2664/1998 και Ν. 3127/2003.

ζ) Το γεγονός ότι το προ της υπό καθορισμόν περιοχής ανάπτυγμα ανοικτής θαλάσσης είναι μεγάλο, αποφασίζουμε:

Την επικύρωση της από 18- 01-2010 έκθεσης της επιτροπής του άρθρου 3 του Ν. 2971 /2001, καθώς και του από 01-09-2008 τοπογραφικού διαγράμματος μίας (1) πινακίδας, που συνέταξε ο Αγρονόμος και Τοπογράφος Μηχανικός Νικολαΐδης Ιωάννης, ήλεγξε η Τοπογράφος Μηχανικός της Κτηματικής Υπηρεσίας Τζώρτζη Καλλιόπη και θεώρησε ο Προϊστάμενος της ίδιας Υπηρεσίας Βλάχος Γεώργιος, κλίμακας 1:500, το οποίο τη συνοδεύει, καθοριζομένων τοιουτοτρόπως:

1ον. Δημιουργία γραμμής αιγιαλού, υπό στοιχεία διαγράμματος Α1, Α2, Α3, Α4, Α5, Α6, Α7, Α8, Α9, Α10, Α11, Α12, Α13, Α14, Α15, Α16, Α 17, Α18, Α 19, Α20, Α21, Α22, Α23 είκοσι τριών (23) συνολικώς σημείων.

2ον.Δημιουργία ζώνης παραλίας, ανάντη της γραμμής του αιγιαλού και σε συνέχεια αυτής με ενιαίο εύρος δέκα μέτρων, υπό στοιχεία διαγράμματος Π1, Π2, Π3, Π4, Π5, Π6, Π7, Π8, Π9, Π10, Π11, Π12, Π23, Π14, Π15, Π16, Π17, Π18, Π19, Π20, Π21, Π22 είκοσι δύο (22) συνολικώς σημείων.

Δεν διαπιστώθηκε η ύπαρξη παλαιού αιγιαλού, σύμφωνα με τις προβλέψεις των άρθρων 5 και 6 του Ν. 2971/2001 και της Γνωμοδότησης υπ' αριθμ. 207/2001 του Νομικού Συμβουλίου του Κράτους.

Η απόφαση αυτή μαζί με τα προαναφερόμενα, έκθεση και διάγραμμα, να δημοσιευθούν στην Εφημερίδα της Κυβερνήσεως.

Τρίπολη, 25 Αυγούστου 2010

Ο Γενικός Γραμματέας Περιφέρειας
ΦΩΤΙΟΣ ΧΑΤΖΗΜΙΧΑΛΗΣ

ΕΚΘΕΣΗ ΕΠΙΤΡΟΠΗΣ
ΚΑΘΟΡΙΣΜΟΥ ΟΡΙΩΝ ΑΙΓΙΑΛΟΥ ΚΑΙ ΠΑΡΑΛΙΑΣ
προ ιδιοκτησίας Παπαντωνοπούλου
στην περιοχή «Φαρμακά», στα όρια
Δήμου Κυπαρισσίας Ν. Μεσσηνίας.

Η κάτωθι υπογεγραμμένη επιτροπή, αρμόδια για τον διοικητικό καθορισμό ορίων αιγιαλού και παραλίας, σύμφωνα με το άρθρο 3 του Ν.2971/2001 «Αιγιαλός, παραλία και άλλες διατάξεις», συγκροτηθείσα δυνάμει της αποφάσεως υπ' αριθμ. 53595/12237/01-09-2008 του Γενικού Γραμματέα Περιφέρειας Πελοποννήσου, και αποτελείται απο τους:

1. Κύρκο Ιωάννη, Πολιτικό Υπομηχανικό, Αναπληρωτή Προϊστάμενο επειδή απουσιάζει ο Προϊστάμενος της Κτηματικής Υπηρεσίας Ν. Μεσσηνίας.

2. Σταυρόπουλο Γεώργιο, Αντιπλοίαρχο, Λιμενάρχη Πύλου.

3. Τζώρτζη Καλλιόπη, Αγρονόμο και Τοπογράφο Μηχανικό, υπάλληλο της Κτηματικής Υπηρεσίας Ν. Μεσσηνίας.

Δεν παρευρέθη το 4ο και 5ο μέλος της επιτροπής.

Συνήλθε σήμερα, 18 Ιανουαρίου 2010, ημέρα Δευτέρα στα γραφεία της Κτηματικής Υπηρεσίας Ν. Μεσσηνίας, μετά από προηγούμενη συνεδρίασή της την 5η Δεκεμβρίου 2008, προκειμένου να εξετάσει το θέμα του καθορισμού ορίων αιγιαλού και παραλίας στην περιοχή «Φάρμακα» στα όρια του Δήμου Κυπαρισσίας Ν.Μεσσηνίας, συγκληθείσα σχετικώς διά του υπ' αριθμ. 77/15-01-2010 εγγράφου της Κτηματικής Υπηρεσίας Ν.Μεσσηνίας,κατόπιν του υπό στοιχεία Φ. 544.5/921/ Σ. 8263/23-12-09 εγγράφου του Γ.Ε.Ν.

Αφού έλαβε υπόψη:

α) Τις διατάξεις του Ν. 2971/2001 με τίτλο «Αιγιαλός παραλία και άλλες διατάξεις», διά των οποίων αντικατεστάθησαν οι διατάξεις του Α.Ν. 2344/1940.

β) Το από Σεπτεμβρίου 2008 τοπογραφικό διάγραμμα που συνέταξε ο Αγρονόμος και Τοπογράφος Μηχανικός Νικολαΐδης Ιωάννης, το οποίο ήλεγξε και θεώρησε ο Προϊστάμενος της Κτηματικής Υπηρεσίας Βλάχος Γεώργιος την 19η Νοεμβρίου 2008, αποτελούμενο από μία πινακίδα, είναι δε κλίμακας 1:500.

γ). Την περί αιγιαλού και παραλίας δικαστική και διοικητική νομολογία, καθ' ην έκταση είναι γνωστές στην επιτροπή.

ε). Την διαμόρφωση της ακτής, όπως αυτή προκύπτει από τα οικεία διαγράμματα και όπως έγινε αντιληπτή από τα μέλη της επιτροπής κατά τον χρόνο της αυτοψίας. Πρόκειται, περί χαμηλού υψομέτρου αμμώδη ακτή, που φτάνει στο βόρειο και κεντρικό τμήμα της υπό οριοχάραξη περιοχής το πλάτος των 60μ, ενώ προς νότο υπάρχει μικρό βραχώδες τμήμα και ακόμη νοτιότερα η ακτή είναι αμμώδης μέσου πλάτους 20μ. περίπου. Σε επαφή με την ακτή υπάρχουν πρανή, ύψους περίπου απο 4 μ. στο βόρειο και κεντρικό τμήμα, έως 10μ. στο νότιο τμήμα, από μαλακά εδάφη, αποτελούμενα από χαμηλή θαμνώδη βλάστηση. Επίσης προς το νότιο τμήμα της υπό οριοχάραξης περιοχής, στις εκβολές του ρέματος, υπάρχει βλάστηση από καλάμια. Η ακτή εκτίθεται σε δυτικούς, βορειδυτικούς και νοτιοδυτικούς ανέμους. Δεν υπάρχουν ιδιαιτέρως καταγεγραμμένοι παράκτιοι φυσικοί πόροι, ούτε ακραία πορίσματα εκτίμησης μετεωρολογικών στοιχείων στην υπό καθορισμό περιοχή. Η μορφολογία του πυθμένα όπως παρατηρείται από την ακτή φαίνεται αμμώδης. Ο τομέας ανάπτυξης του κυματισμού είναι κατά κύριο λόγο κάθετος προς την ακτή. Στην υπό μελέτη περιοχή δεν υπάρχει εγκεκριμένο σχέδιο πόλεως ούτε κάποιο δημόσιο κτήμα.

Η περιοχή δεν τελεί υπό κτηματογράφηση κατά τις διατάξεις του Ν. 2308/1995, Ν. 2664/1998 και Ν. 3127/2003.

Επίσης η υπό καθορισμόν περιοχή βρίσκεται σε επαφή προς νότο με περιοχή στην οποία έχουν καθοριστεί οι οριογραμμές αιγιαλού και παραλίας σύμφωνα με την υπ' αρ. Ν.37/03-07-91 απόφαση Νομάρχη Μεσσηνίας που δημοσιεύτηκε στο Φ.Ε.Κ. 16/τ.Α΄/1991.

στ) Το γεγονός ότι το προ της υπό καθορισμόν περιοχής ανάπτυγμα ανοικτής θαλάσσης είναι μεγάλο.

ζ) Την από 08-10-2008 αίτηση της Παπαντωνοπούλου Γεωργίας του Αντωνίου προς την Κτηματική Υπηρεσία Ν. Μεσσηνίας, με αίτημα τον εν λόγω διοικητικό καθορισμό οριογραμμών αιγιαλού και παραλίας.


η) Την εισήγηση του προέδρου της Επιτροπής και πρώτου μέλους της επιτροπής Ι. Κύρκου,

αποφασίζει όπως εισηγηθεί:


1ον. Τον επί του ως άνω διαγράμματος διαγράμματος καθορισμό της γραμμής του αιγιαλού, σύμφωνα με τις αρχικές επί του εδάφους διαπιστώσεις, με κόκκινη πολυγωνική γραμμή Α1, Α2, Α3, Α4, Α5, Α6, Α7, Α8, Α9, Α10, Α11, Α12, Α13, Α14, Α15, Α16, Α17, Α18, Α19, Α20, Α21, Α22, Α23, είκοσι τριών (23) συνολικώς σημείων.


2ον. Την δημιουργία ζώνης παραλίας, ανάντη της γραμμής αιγιαλού και σε συνέχεια αυτής με ενιαίο εύρος δέκα μέτρων,με κίτρινη πολυγωνική γραμμή Π1, Π2, Π3, Π4, Π5, Π6, Π7, Π8, Π9, Π10, Π11, Π12, Π13, Π14, Π15, Π16, Π17, Π18, Π19, Π20, Π21, Π22 είκοσι δύο (22) συνολικώς σημείων.

Η Επιτροπή
ΙΩΑΝΝΗΣ ΚΙΡΚΟΣ
ΓΕΩΡΓΙΟΣ ΣΤΑΥΡΟΠΟΥΛΟΣ
ΚΑΛΛΙΟΠΗ ΤΖΩΡΤΖΗ

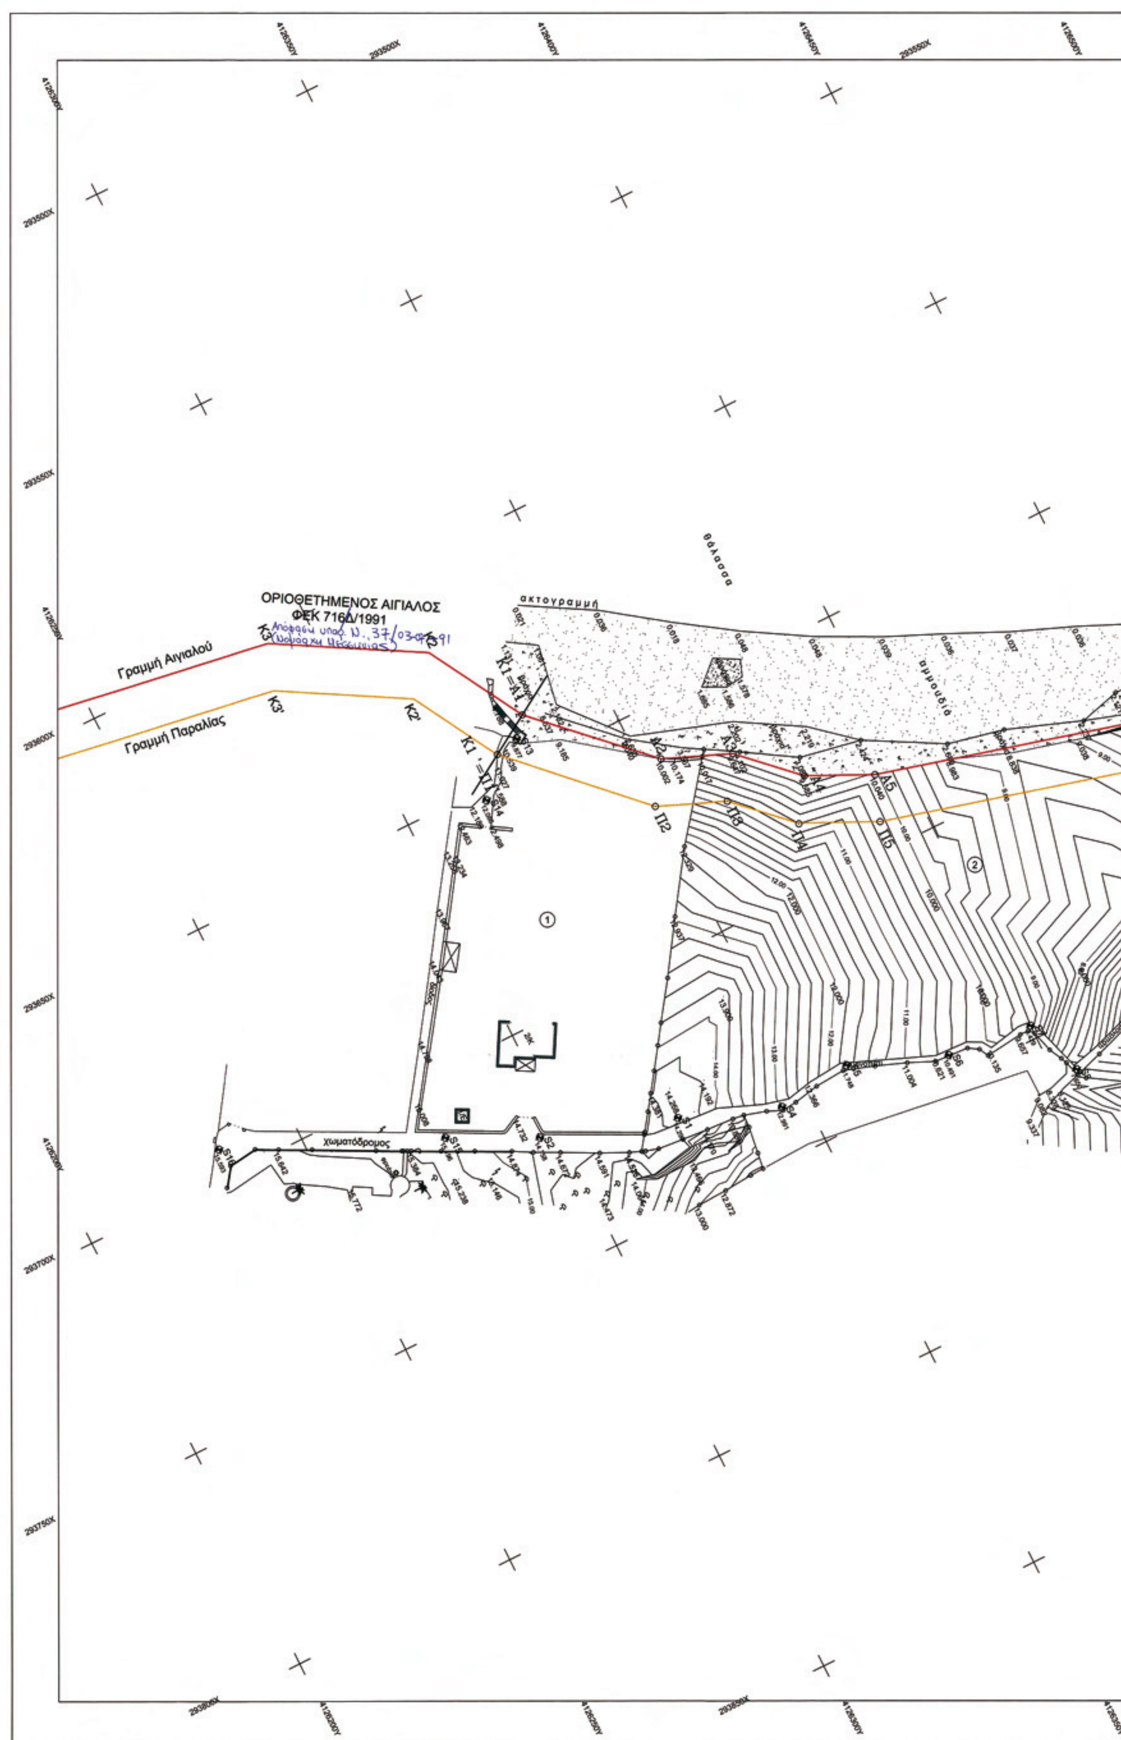

ΕΘΝΙΚΟ ΤΥΠΟΓΡΑΦΕΙΟ
Για τεχνικούς λόγους στο σχεδιάγραμμα, έγινε σμίκρυνση, κατά ποσοστό 31%

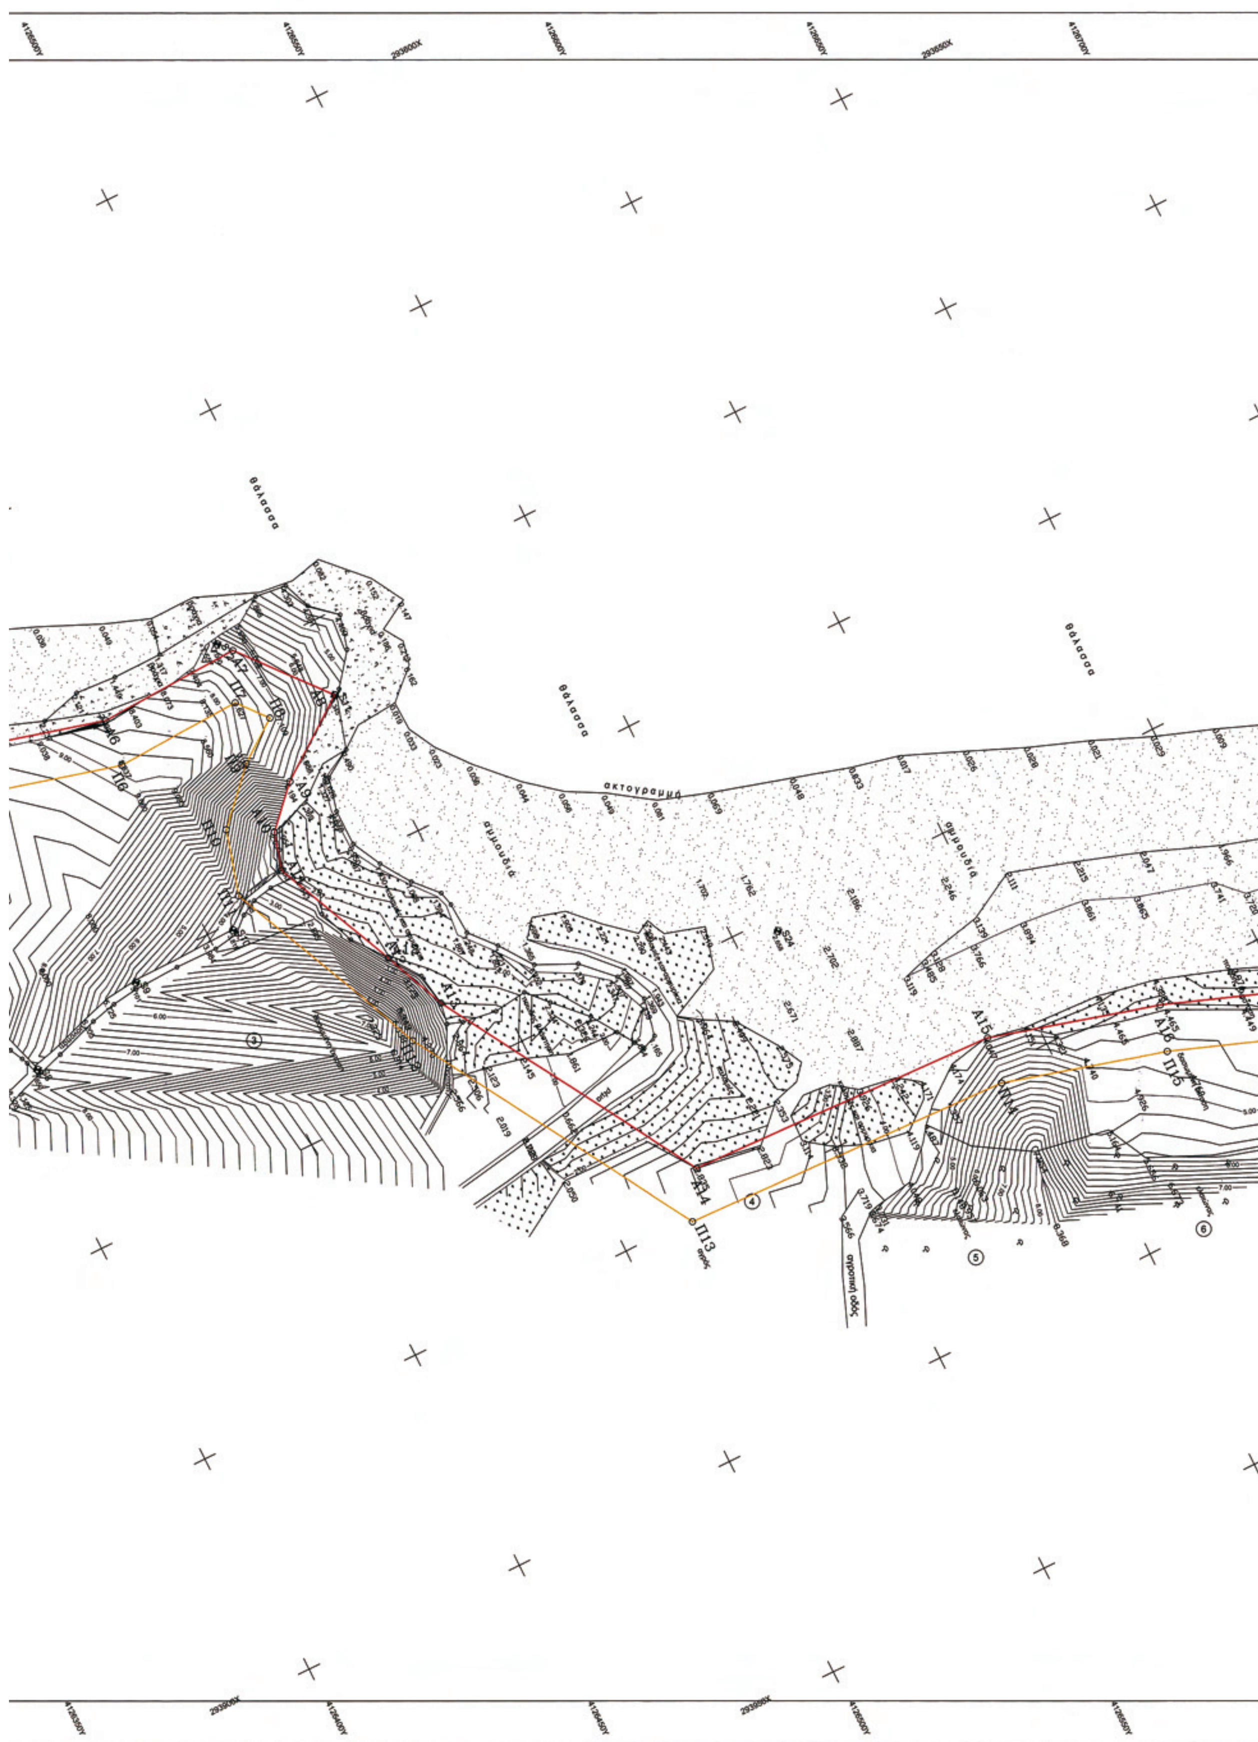
θάλασσα
θάλασσα
θάλασσα
ακτογραμμή
αμμουδιά
αμμουδιά
Π13
Α14
Α15
Α16
Π15

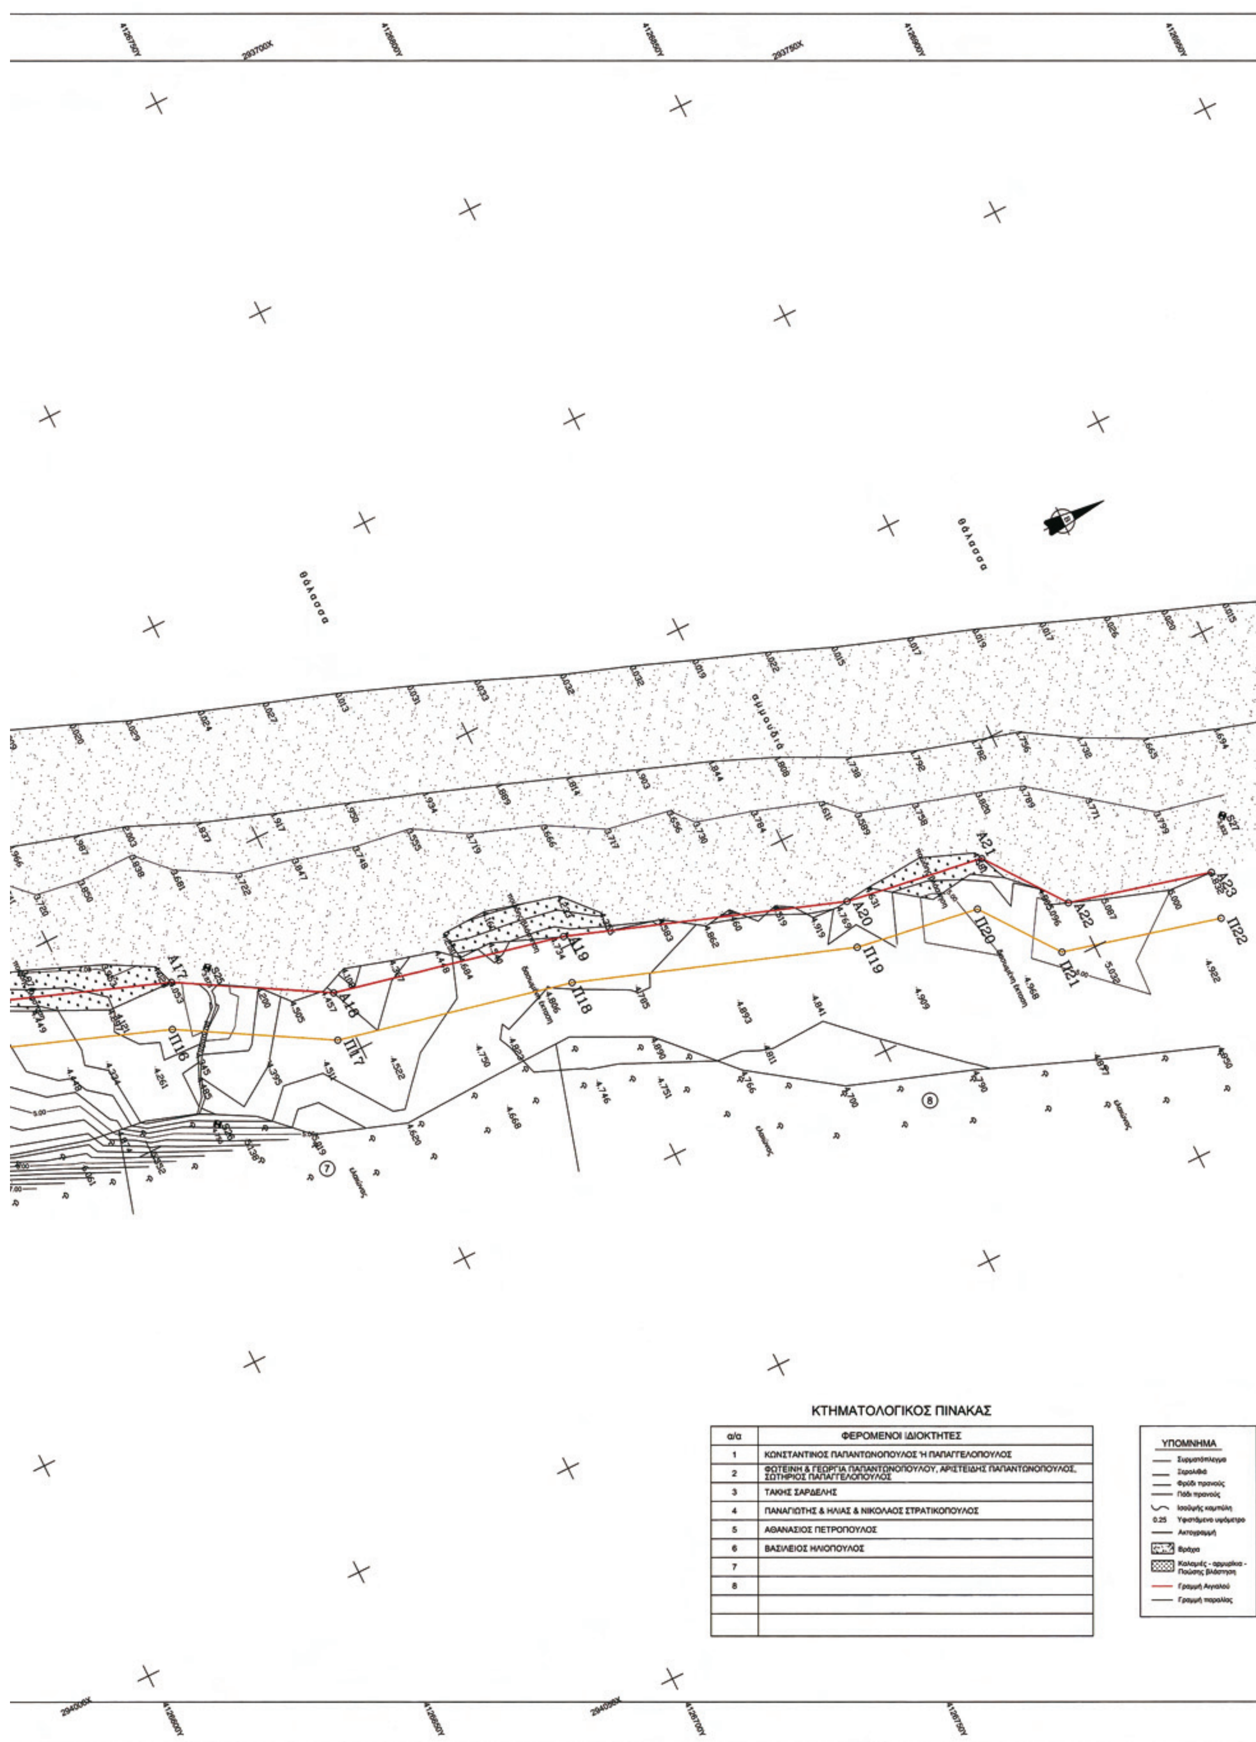

ΚΤΗΜΑΤΟΛΟΓΙΚΟΣ ΠΙΝΑΚΑΣ

α/α	ΦΕΡΟΜΕΝΟΙ ΙΔΙΟΚΤΗΤΕΣ
1	ΚΩΝΣΤΑΝΤΙΝΟΣ ΠΑΠΑΝΤΩΝΟΠΟΥΛΟΣ Ή ΠΑΠΑΓΓΕΛΟΠΟΥΛΟΣ
2	ΦΩΤΕΙΝΗ & ΓΕΩΡΓΙΑ ΠΑΠΑΝΤΩΝΟΠΟΥΛΟΥ, ΑΡΙΣΤΕΙΔΗΣ ΠΑΠΑΝΤΩΝΟΠΟΥΛΟΣ, ΣΩΤΗΡΙΟΣ ΠΑΠΑΓΓΕΛΟΠΟΥΛΟΣ
3	ΤΑΚΗΣ ΣΑΡΔΕΛΗΣ
4	ΠΑΝΑΓΙΩΤΗΣ & ΗΛΙΑΣ & ΝΙΚΟΛΑΟΣ ΣΤΡΑΤΙΚΟΠΟΥΛΟΣ
5	ΑΘΑΝΑΣΙΟΣ ΠΕΤΡΟΠΟΥΛΟΣ
6	ΒΑΣΙΛΕΙΟΣ ΗΛΙΟΠΟΥΛΟΣ
7	
8	

ΥΠΟΜΝΗΜΑ

- Συρματόπλεγμα
- Ξερολιθιά
- Φρύδι πρανούς
- Πόδι πρανούς
- Ισοϋψής καμπύλη
- 0.25 Υφιστάμενο υψόμετρο
- Ακτογραμμή
- Βράχια
- Καλαμιές - αρμυρίκια - Πυκνή βλάστηση
- Γραμμή Αιγιαλού
- Γραμμή παραλίας

ΕΚΘΕΣΗ ΕΠΙΤΡΟΠΗΣ ΚΑΘΟΡΙΣΜΟΥ ΤΩΝ ΟΡΙΩΝ ΑΙΓΙΑΛΟΥ ΚΑΙ ΠΑΡΑΛΙΑΣ ΣΤΗΝ ΠΕΡΙΟΧΗ "ΦΑΡΜΑΚΑ" ΔΗΜΟΥ ΚΥΠΑΡΙΣΣΙΑΣ ΝΟΜΟΥ ΜΕΣΣΗΝΙΑΣ

Για τον καθορισμό των όριων του αιγιαλού και παραλίας στην παραπάνω περιοχή οι υπογεγραμμένοι:

1) Κύρκος Ιωάννης, Πολιτικός Μηχανικός, Αναπληρωτής Προϊστάμενος Κτηματικής Υπηρ.
2) Σταυρόπουλος Γεώργιος Αντιπλοίαρχος Λιμενάρχης Πύλου
3) Τζώρτζη Καλλιόπη, Αγρονόμος & Τοπογράφος Μηχ. της Κτηματικής Υπ. Ν. Μεσσηνίας

αποτελούντες την επιτροπή καθορισμού των ορίων του αιγιαλού σύμφωνα με το αρθ. 74 του Π.Δ 637/77 και της με αριθ. 77/2010 πρόσκλησης της κτηματικής υπηρεσίας συνεδρίασε στα γραφεία της Κτηματικής Υ. Μεσσηνίας την 18/01/2010 ημέρα Δευτέρα και λαμβάνοντας υπόψη:
1) Την αίτηση των ενδιαφερόμενων Παπαντωνοπούλου Γεωργίας με την οποία ζητούν να καθοριστούν τα όρια του Αιγιαλού και Παραλίας στην παραπάνω περιοχή.
2) Το τοπογραφικό και υψομετρικό διάγραμμα του Τοπογράφου Μηχανικού Ιωάννη Νικολαΐδη κλίμακας 1:500 που συντάχθηκε την 1/9/08, που ελέγχθηκε για την ακρίβεια της αποτύπωσης την 19-11-08 από τον Βλάχο Γ. και θεωρήθηκε την 19η-11-08 από τον Βλάχο Γεώργιο
3) Τις διατάξεις του Ν. 2971/2001 (ΦΕΚ 285Α'/19-12-2001) καθώς και τη σχετική Δικαστηριακή και διοικητική Νομολογία.
4) Την σχηματισθείσα αντίληψη από την επιτόπια μετάβαση για το πλάτος της βρεχόμενης ζώνης της ξηράς.
5) Το υπό στοιχεία Φ.5445/921/Σ.8263/23-12-09 έγγραφο του ΓΕΝ.

Αποφασίζει

1) Καθορίζει στο παραπάνω τοπογραφικό διάγραμμα:
α) Την οριογραμμή του αιγιαλού δι'ερυθράς συνεχούς πολυγωνικής γραμμής με στοιχεία:
Α1, Α2, Α3, Α4 .... Α23 (23 σημείων)

της οποίας οι κορυφές είναι εξαρτημένες απο το κρατικό δίκτυο συντεταγμένων (ΕΓΣΑ 87).
β) Την οριογραμμή της παραλίας δια συνεχούς κίτρινης πολυγωνικής γραμμής με στοιχεία:
Π1, Π2, Π3 .... Π22 (22 σημείων)

της οποίας οι κορυφές είναι εξαρτημένες απο το κρατικό δίκτυο συντεταγμένων (ΕΓΣΑ 87).

2) Καθορίζει ζώνη παραλίας πλάτους 10 μ.

18 01 2010

Η ΕΠΙΤΡΟΠΗ

ΤΑ ΜΕΛΗ

1. Κύρκος Ιωάννης Τεχνολόγος Πολιτικός Μηχανικός ΤΕ
2. ΣΤΑΥΡΟΠΟΥΛΟΣ ΓΕΩΡΓΙΟΣ Αντιπλοίαρχος Λ.Σ.
3. Τζώρτζη Καλλιόπη Αγρονόμος & Τοπογράφος Μηχανικός Π.Ε. 5 Α.Μ. Τ.Ε.Ε. 87668

ΥΠΟΜΝΗΜΑ ΕΠΙΤΡΟΠΗΣ

- Το παρόν τοπογραφικό διάγραμμα συνοδεύει την απο έκθεση της επιτροπής καθορισμού των ορίων του Αιγιαλού (άρθρο 74 του Π.Δ 636/77).
- Ακτογραμμή μέσης στάθμης θάλασσας κατά την ημέρα της αποτύπωσης:

- Καθορισθείσα γραμμή μεγίστου χειμέριου κύματος (Μ.Χ.Κ.) - ΑΙΓΙΑΛΟΥ με στοιχεία:

- Η (κόκκινη) πολυγωνική γραμμή του ΑΙΓΙΑΛΟΥ εξαρτήθηκε απο το κρατικό δίκτυο συντεταγμένων (ΕΓΣΑ 87).
- Χαράχθηκε με κίτρινη πολυγωνική γραμμή, η γραμμή της κοινόχρηστης ζώνης παραλίας με στοιχεία:

- Η περιοχή που ορίζεται απο την κίτρινη γραμμή είναι κοινόχρηστος χώρος παραλίας.

18 01 2010,

Η ΕΠΙΤΡΟΠΗ

ΤΑ ΜΕΛΗ

1. Κύρκος Ιωάννης Τεχνολόγος Πολιτικός Μηχανικός ΤΕ
2. ΣΤΑΥΡΟΠΟΥΛΟΣ ΓΕΩΡΓΙΟΣ Αντιπλοίαρχος Λ.Σ.
3. Τζώρτζη Καλλιόπη Αγρονόμος & Τοπογράφος Μηχανικός Π.Ε. 5 Α.Μ. Τ.Ε.Ε. 87668

Απόσπασμα φύλλου Χάρτη Γ.Υ.Σ (ΚΥΠΑΡΙΣΣΙΑ)- Κλίμακα 1:50.000

Θέση διαγράμματος

Απόσπασμα φύλλου Χάρτη Γ.Υ.Σ (7224/4) - Κλίμακα 1:5.000

Θέση διαγράμματος

ΠΙΝΑΚΑΣ ΣΥΝΤ/ΝΩΝ ΑΙΓΙΑΛΟΥ

Α/Α	Χ	Ψ
Κ1	293639.769	4126332.126
Κ2	293619.088	4126320.174
Κ3	293602.128	4126290.263

ΠΙΝΑΚΑΣ ΣΥΝΤ/ΝΩΝ ΠΑΡΑΛΙΑΣ

Α/Α	Χ	Ψ
Κ1'	293644.773	4126323.468
Κ2'	293626.446	4126312.876
Κ3'	293611.725	4126286.914

ΠΙΝΑΚΑΣ ΣΥΝΤ/ΝΩΝ ΣΤΑΣΕΩΝ

Α/Α	Χ	Ψ	Ζ
S1	293731.414	4126323.752	14.299
S2	293722.169	4126295.633	14.758
S3	293747.753	4126304.54	14.047
S4	293739.184	4126344.819	12.991
S5	293737.291	4126361.105	11.748
S6	293744.973	4126381.539	10.491
S7	293747.083	4126400.004	9.43
S8	293759.759	4126404.679	7.65
S9	293752.308	4126431.729	5.102
S10	293751.572	4126455.269	3.819
S11	293716.269	4126496.815	5.345
S12	293695.457	4126479.144	7.05
S13	293643.749	4126328.799	9.878
S14	293652.643	4126317.274	12.088
S15	293713.287	4126277.578	15.196
S16	293694.13	4126233.115	15.593
S17	293714.108	4126216.266	16.008
S18	293738.239	4126220.222	15.826
S19	293724.183	4126239.637	15.829
S20	293766.216	4126243.463	15.274
S21	293723.405	4126264.884	15.574
S22	293788.186	4126265.038	15.093
S23	293762.517	4126292.834	14.305
S24	293803.125	4126559.280	2.658
S25	293870.192	4126678.137	3.878
S26	293901.074	4126665.351	4.755
S27	293936.913	4126886.606	3.832

ΠΙΝΑΚΑΣ ΣΥΝΤΕΤΑΓΜΕΝΩΝ ΑΙΓΙΑΛΟΥ(ΕΓΣΑ'87)

ΚΟΡΥΦΕΣ	Χ	Υ	ΠΛΕΥΡΕΣ
Κ1=Α1	293639.77	4126332.13	30.92
Α2	293661.23	4126354.39	15.54
Α3	293667.12	4126368.77	15.94
Α4	293678.07	4126380.36	15.01
Α5	293684.48	4126393.94	58.60
Α6	293699.51	4126450.57	31.00
Α7	293698.14	4126481.54	23.70
Α8	293716.27	4126496.82	20.69
Α9	293728.50	4126480.13	11.30
Α10	293736.75	4126472.41	8.27
Α11	293744.72	4126470.19	29.38
Α12	293771.51	4126482.26	14.78
Α13	293785.09	4126488.07	64.94
Α14	293840.88	4126521.31	67.91
Α15	293843.28	4126589.18	37.68
Α16	293853.33	4126625.50	47.27
Α17	293869.57	4126669.89	34.64
Α18	293886.89	4126699.89	50.58
Α19	293897.85	4126749.27	60.89
Α20	293917.82	4126806.78	30.15
Α21	293922.39	4126836.59	20.79
Α22	293939.05	4126849.02	31.12
Α23	293946.70	4126879.19	

ΠΙΝΑΚΑΣ ΣΥΝΤΕΤΑΓΜΕΝΩΝ ΠΑΡΑΛΙΑΣ(ΕΓΣΑ'87)

ΚΟΡΥΦΕΣ	Χ	Υ	ΠΛΕΥΡΕΣ
Κ1'=Π1	293644.95	4126323.65	35.34
Π2	293669.75	4126348.83	15.60
Π3	293675.67	4126363.26	15.96
Π4	293686.68	4126374.81	17.24
Π5	293693.91	4126390.47	61.06
Π6	293709.57	4126449.49	27.61
Π7	293708.35	4126477.07	8.08
Π8	293714.53	4126482.27	10.93
Π9	293720.99	4126473.46	14.69
Π10	293731.71	4126463.43	14.34
Π11	293745.53	4126459.58	48.25
Π12	293789.64	4126479.14	71.06
Π13	293850.68	4126515.51	72.18
Π14	293853.23	4126587.65	36.10
Π15	293862.86	4126622.44	46.00
Π16	293878.66	4126665.64	35.31
Π17	293896.32	4126696.22	51.53
Π18	293907.48	4126746.53	61.22
Π19	293927.57	4126804.37	26.97
Π20	293931.66	4126831.02	20.24
Π21	293947.87	4126843.13	34.67
Π22	293956.39	4126876.73	

ΤΟΠΟΓΡΑΦΙΚΟ ΔΙΑΓΡΑΜΜΑ

Περιοχή : ΘΕΣΗ ΦΑΡΜΑΚΑ ΔΗΜΟΥ ΚΥΠΑΡΙΣΣΙΑΣ ΝΟΜΟΥ ΜΕΣΣΗΝΙΑΣ

ΚΛΙΜΑΚΑ 1:500

Ενδιαφερόμενοι : ΦΩΤΕΙΝΗ & ΓΕΩΡΓΙΑ ΠΑΠΑΝΤΩΝΟΠΟΥΛΟΥ
ΑΡΙΣΤΕΙΔΗΣ ΠΑΠΑΝΤΩΝΟΠΟΥΛΟΣ
ΣΩΤΗΡΙΟΣ ΠΑΠΑΓΓΕΛΟΠΟΥΛΟΣ

Αρμόδια Κτηματική Υπηρεσία : ΝΟΜΟΥ ΜΕΣΣΗΝΙΑΣ

Τριγωνομετρική εξάρτηση : Κρατικό δίκτυο (προβολή EGSA 87)
Φύλλο χάρτου : 1 : 50.000 ΚΥΠΑΡΙΣΣΙΑ φο= 37° 15' λο=-2° 15'
Μέθοδος Τριγωνομετρικής Εξάρτησης : GPS (τριγωνομετρικά εξάρτησης ΓΥΣ 2, ΓΥΣ 8)
Μέθοδος αποτύπωσης : Αποτύπωση με την μέθοδο ορθογώνιων συν/νων
Υψομετρική αφετηρία : Μέση στάθμη θάλασσας την ημέρα της αποτύπωσης

Αθήνα, 1/9/2008
Ο Συντάξας

ΙΩΑΝΝΗΣ Ν. ΝΙΚΟΛΑΪΔΗΣ
ΔΙΠΛ. ΑΓΡ. ΤΟΠΟΓΡΑΦΟΣ ΜΗΧΑΝΙΚΟΣ Ε.Μ.Π.
ΜΕΛΟΣ Τ.Ε.Ε. ΜΗΤΡΩΟΥ 4636
ΔΗΜΗΤΡΑΚΟΠΟΥΛΟΥ 103 - ΑΘΗΝΑ 117 4
ΤΗΛ.: 210 92 15 031 - FAX: 210 92 15 03
Α.Φ.Μ. 042614847 - ΔΟΥ: Ε' ΑΘΗΝΩΝ

Ελέγχθηκε επιτόπου για την ακρίβεια της αποτύπωσης
19-11-2008
Γεώργιος Στεφ. Βλάχος Αγρονόμος & Τοπογράφος Μηχανικός ΠΕ5 με Α' βαθμό

ΘΕΩΡΗΘΗΚΕ
19-11-2008
Γεώργιος Στεφ. Βλάχος Αγρονόμος & Τοπογράφος Μηχανικός ΠΕ5 με Α' βαθμό